

КАТАЛОГ

2005 г.

КОВАЛІБІЕ ИЗДЕЛІЯ

Часть 2



*Внутренняя лестница "Аксон"
Художник-дизайнер: Безручко А.Ф.*





*Ворота на ул. Артема
Художник-дизайнер: Безручко А.Ф.*




*Ворота на ул. Дерновой
Художник-дизайнер: Безручко А.Ф.*

ОКОННЫЕ РЕШЕТКИ

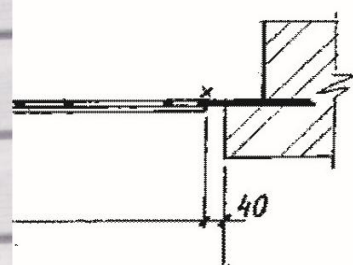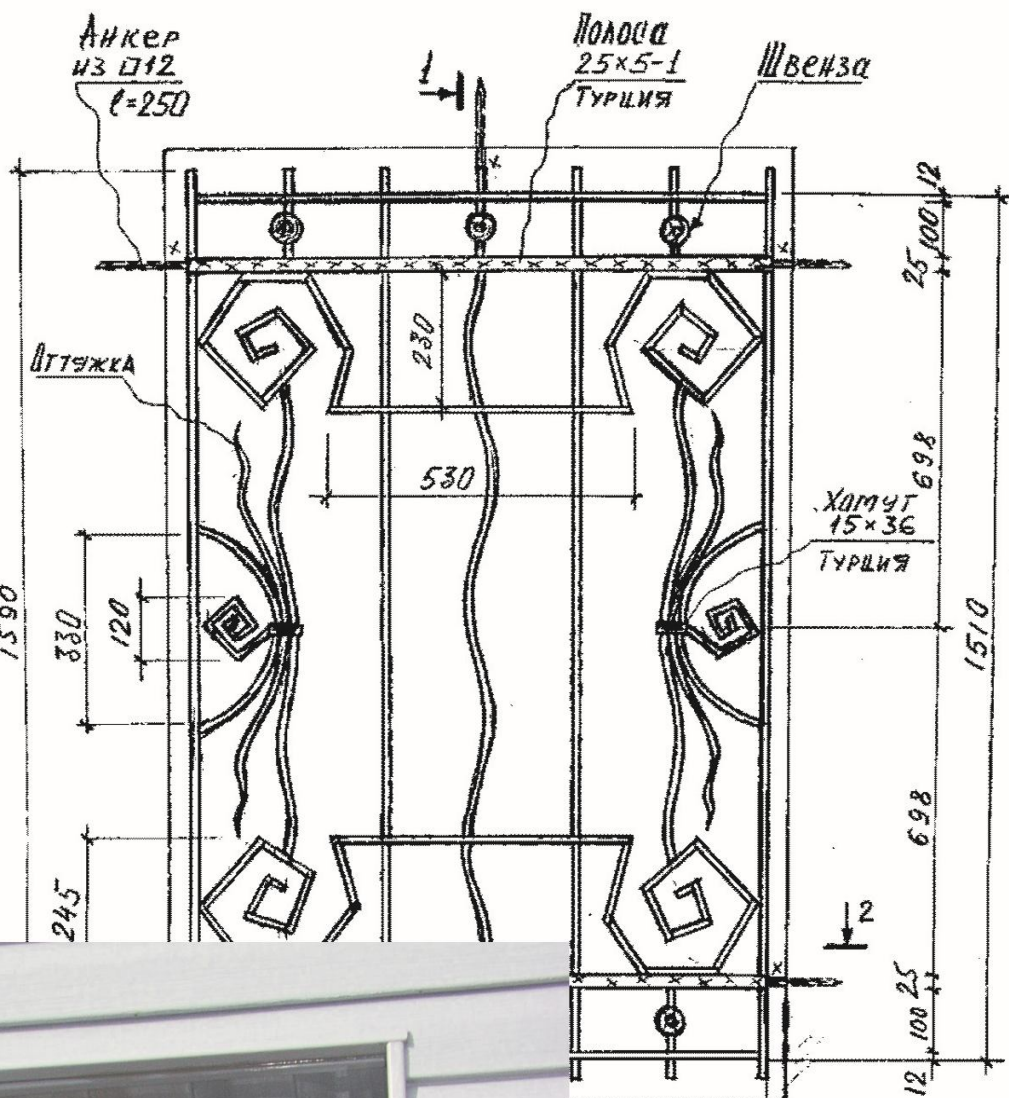

ОГРАЖДАЮЩИЕ КОНСТРУКЦИИ

Оконная решетка на ул. Димитрово
Художник-дизайнер: Безручко А.Н.

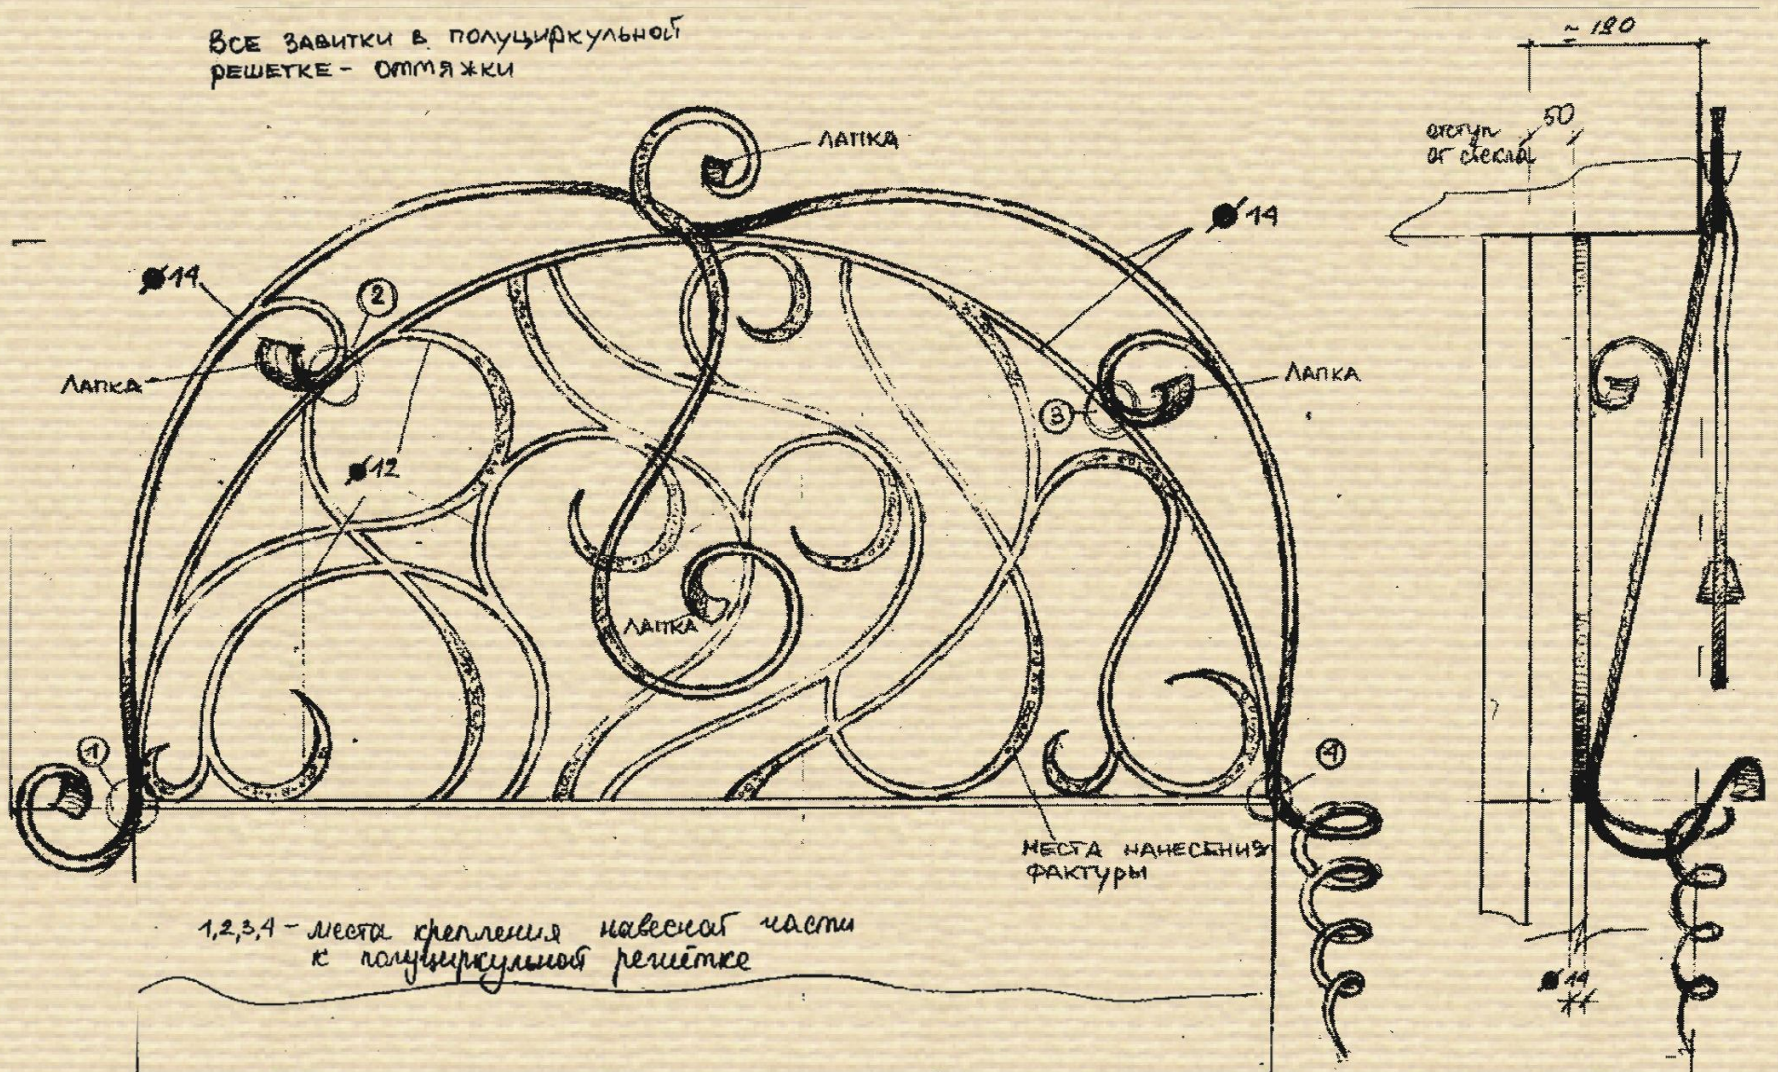


Оконная решетка парикмахерской "Эгоистка"
Художник-дизайнер: Черная С.В.

ОФОРМЛЕНИЕ КРЫЛЬЦА

ОГРАЖДАЮЩИЕ КОНСТРУКЦИИ



Парикмахерская
"Эгоистка"
Художник-
дизайнер:
Черная С.В.

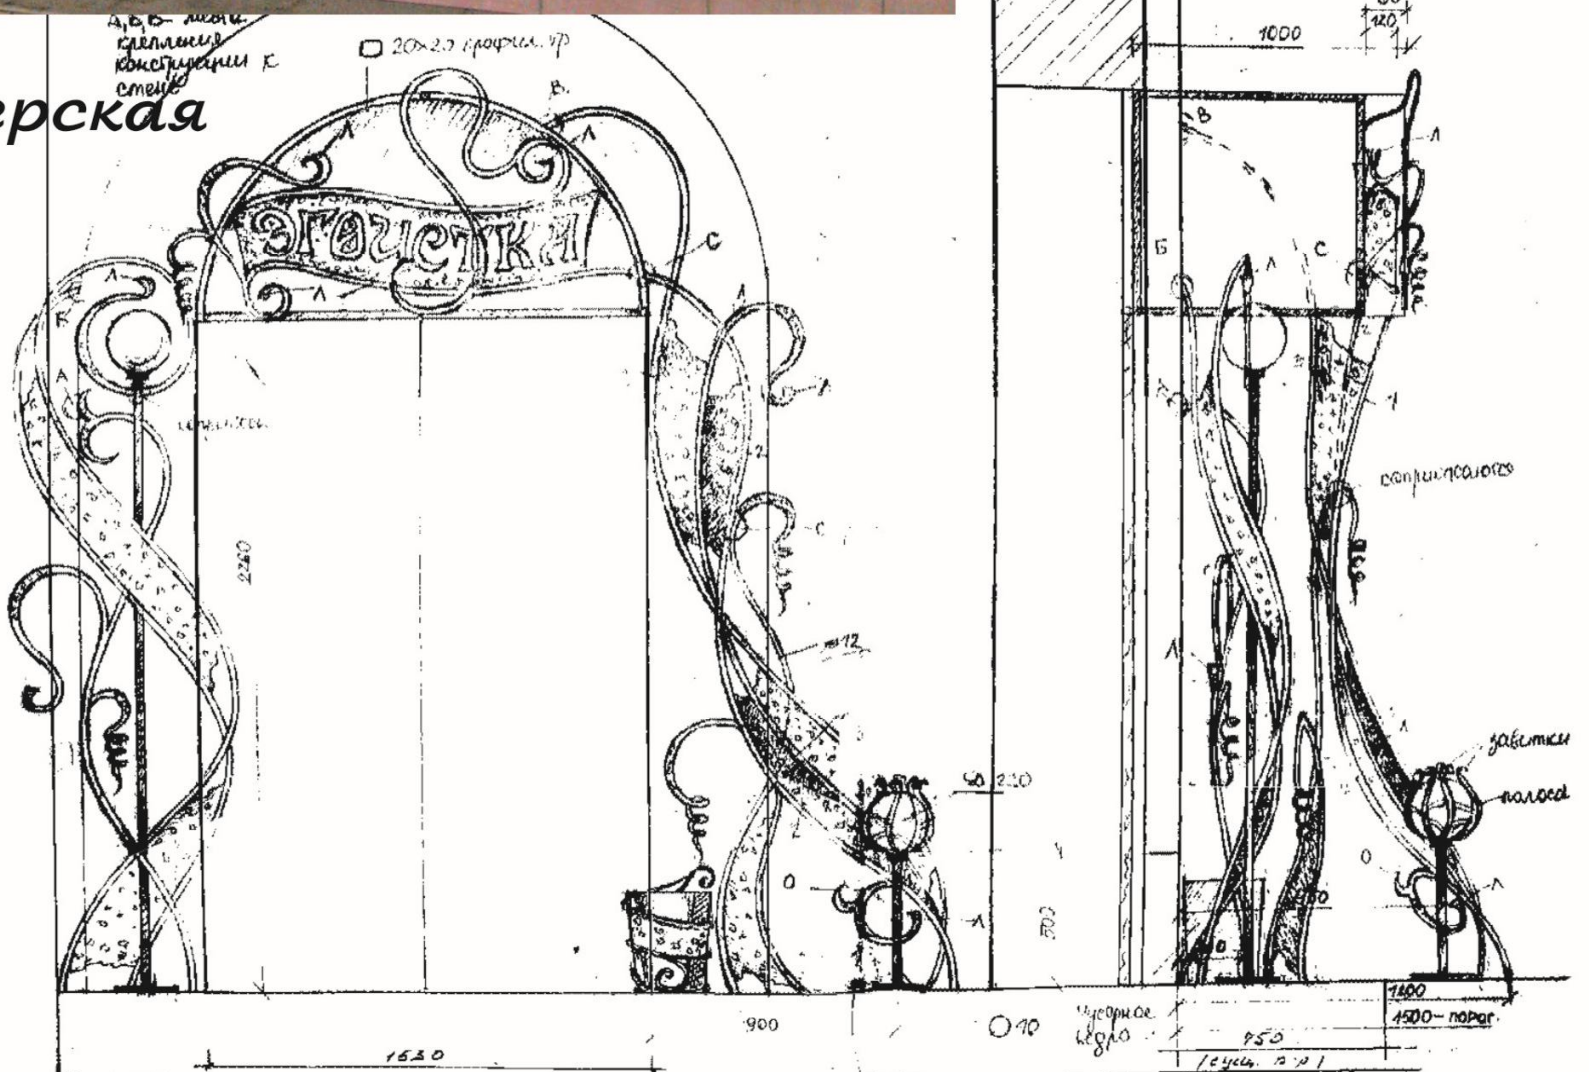


ОФОРМЛЕННЯ
КРЫЛЬЦА

ОГРАЖДАЮЩІЕ КОНСТРУКЦІИ




Гостиница "Астория"
Художник-дизайнер: Безручко А.Ч.

ОФОРМЛЕННЯ КРЫЛЬЦА

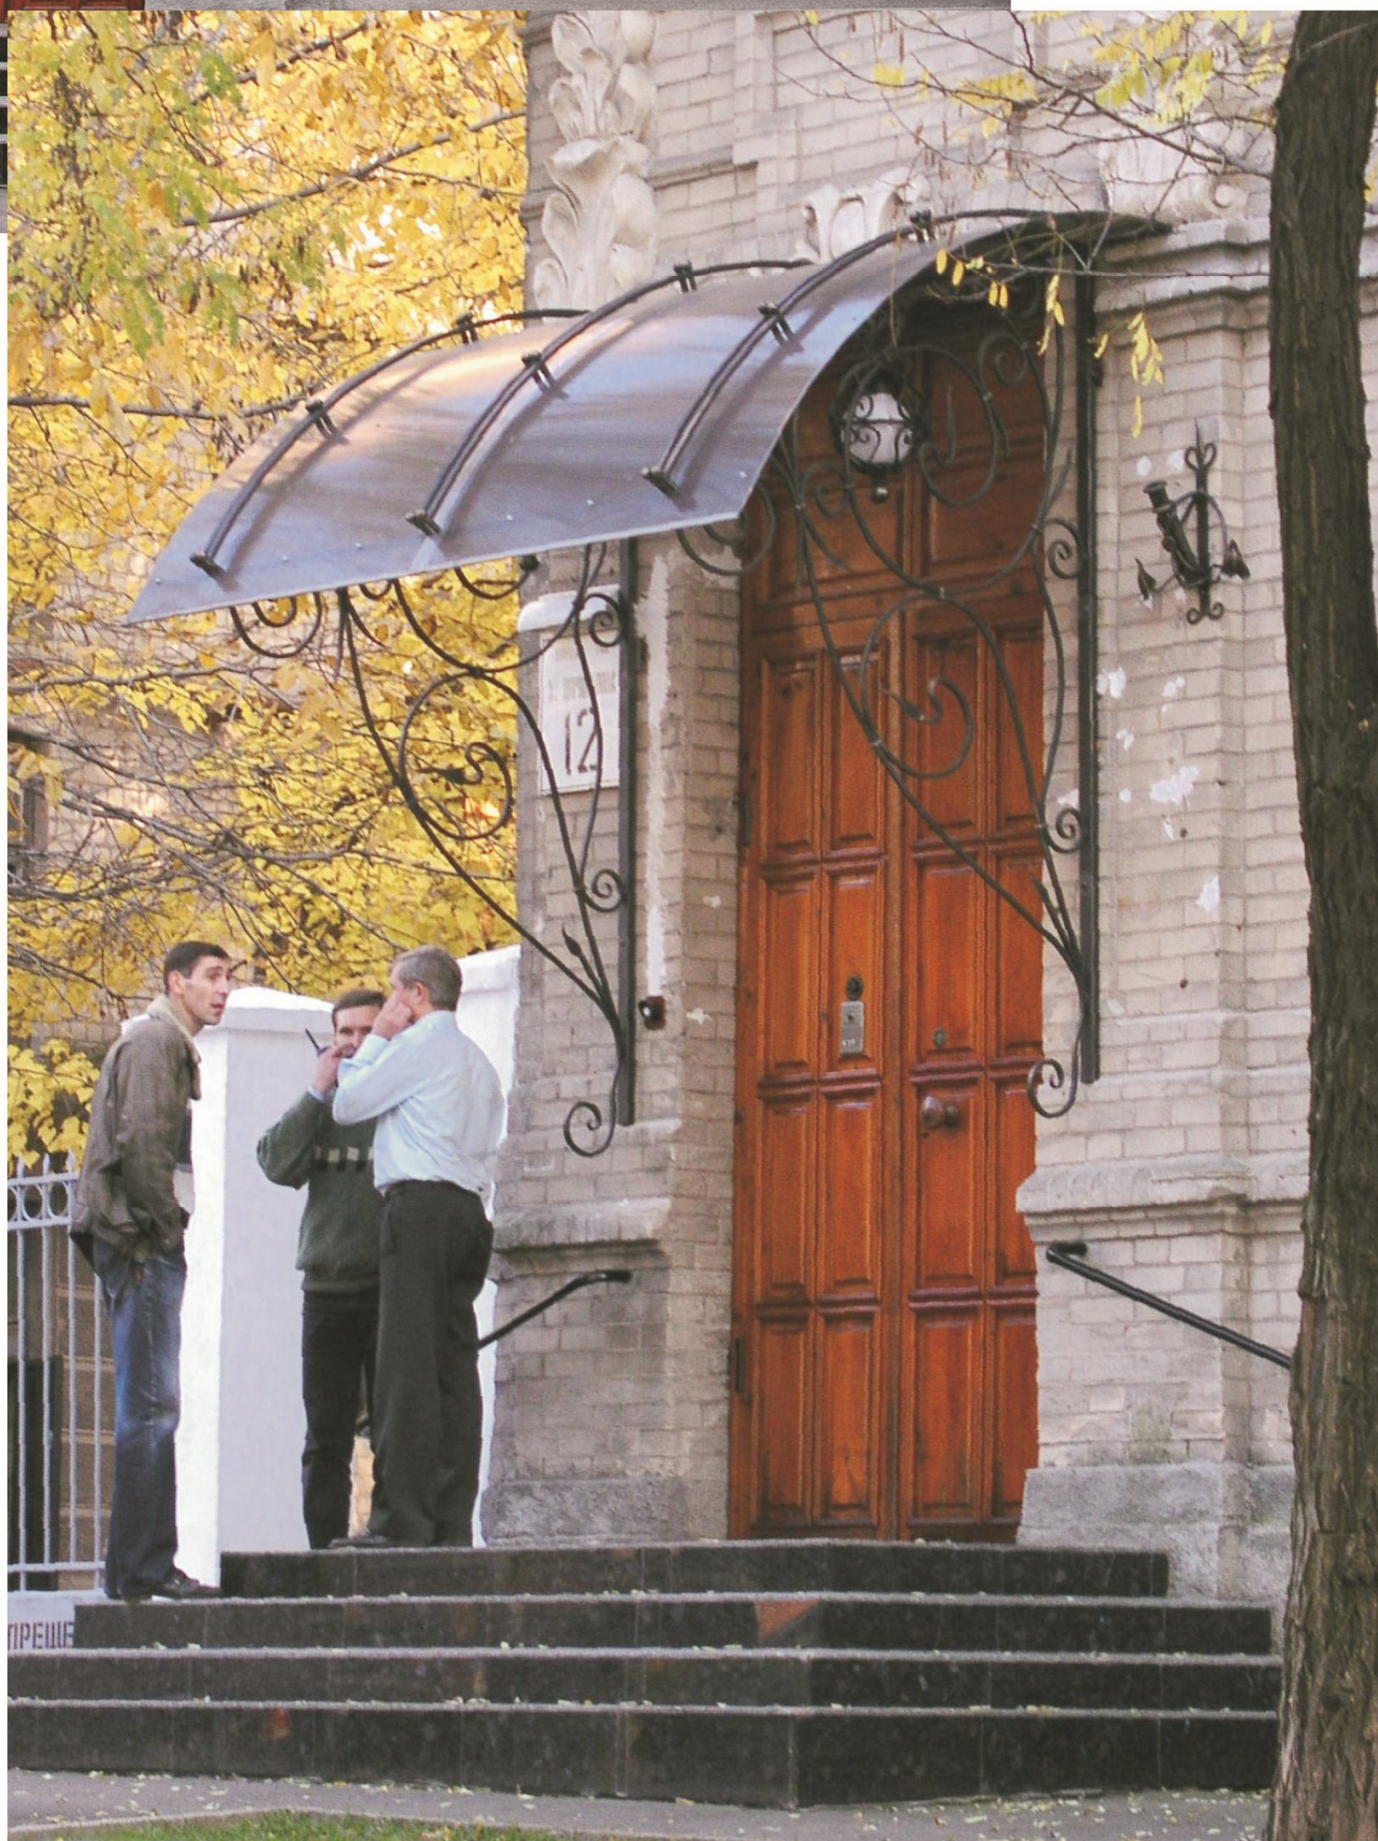

ОГРАЖДАННЯ І КОНСТРУКЦІЯ

*Крыльцо на ул. Ворошилова
Художник-дизайнер: Панфилов Т.А.*

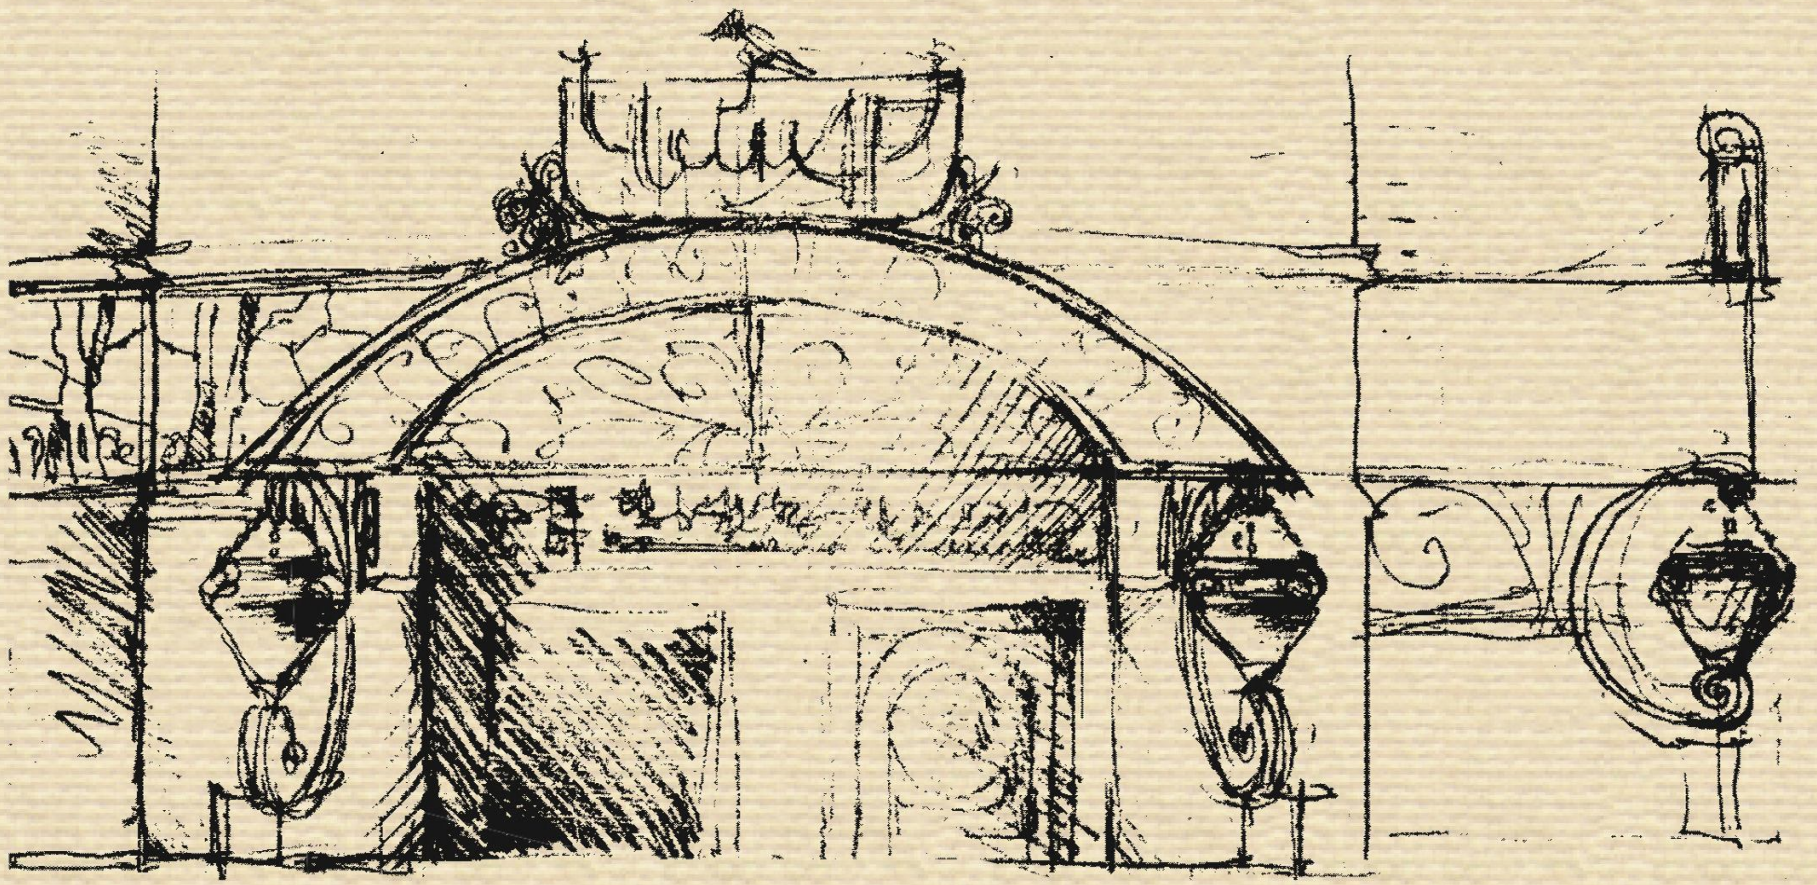


Ресторан "Минар"
Художник-дизайнер: Безручко А.Ф.



*Балконное ограждение на ул. Дерновой
Художник-дизайнер: Безручко А.Ч.*



Балконное ограждение
Художник-дизайнер: Черная С.В.

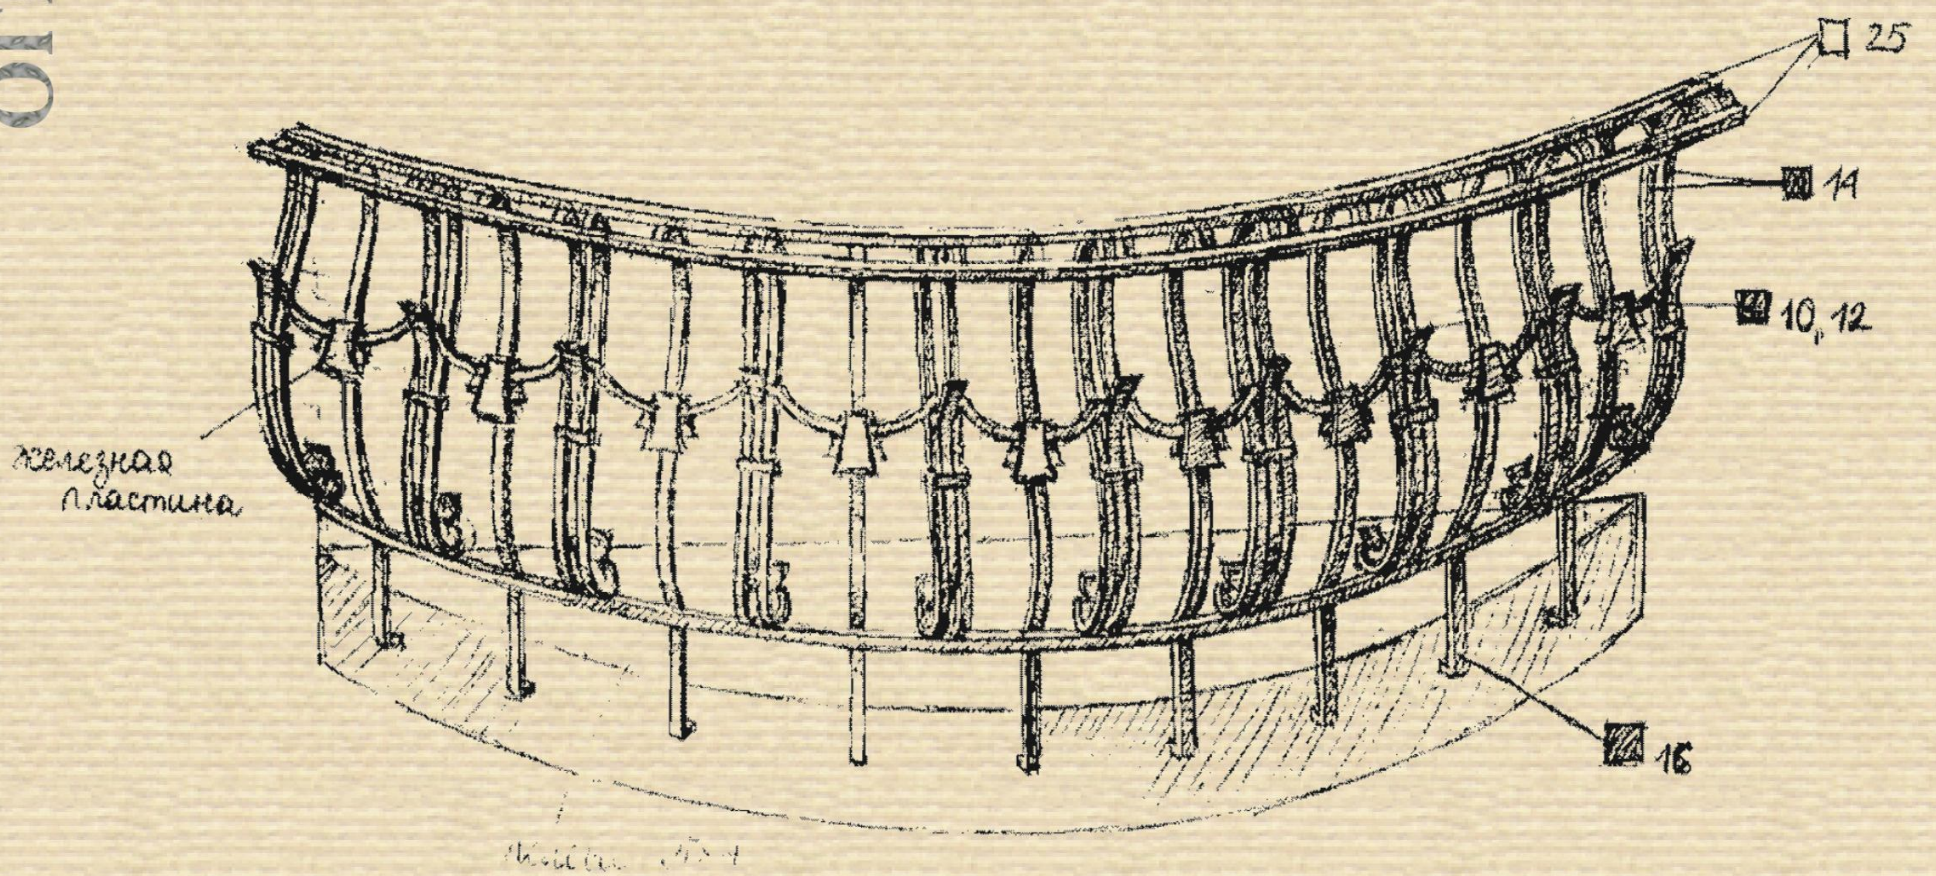


БАЛКОННОЕ
ОГРАЖДЕНИЕ

ВАР 2.

Перспектива




*Балконное ограждение на ул. Фучика
Художник-дизайнер: Черная С.В.*

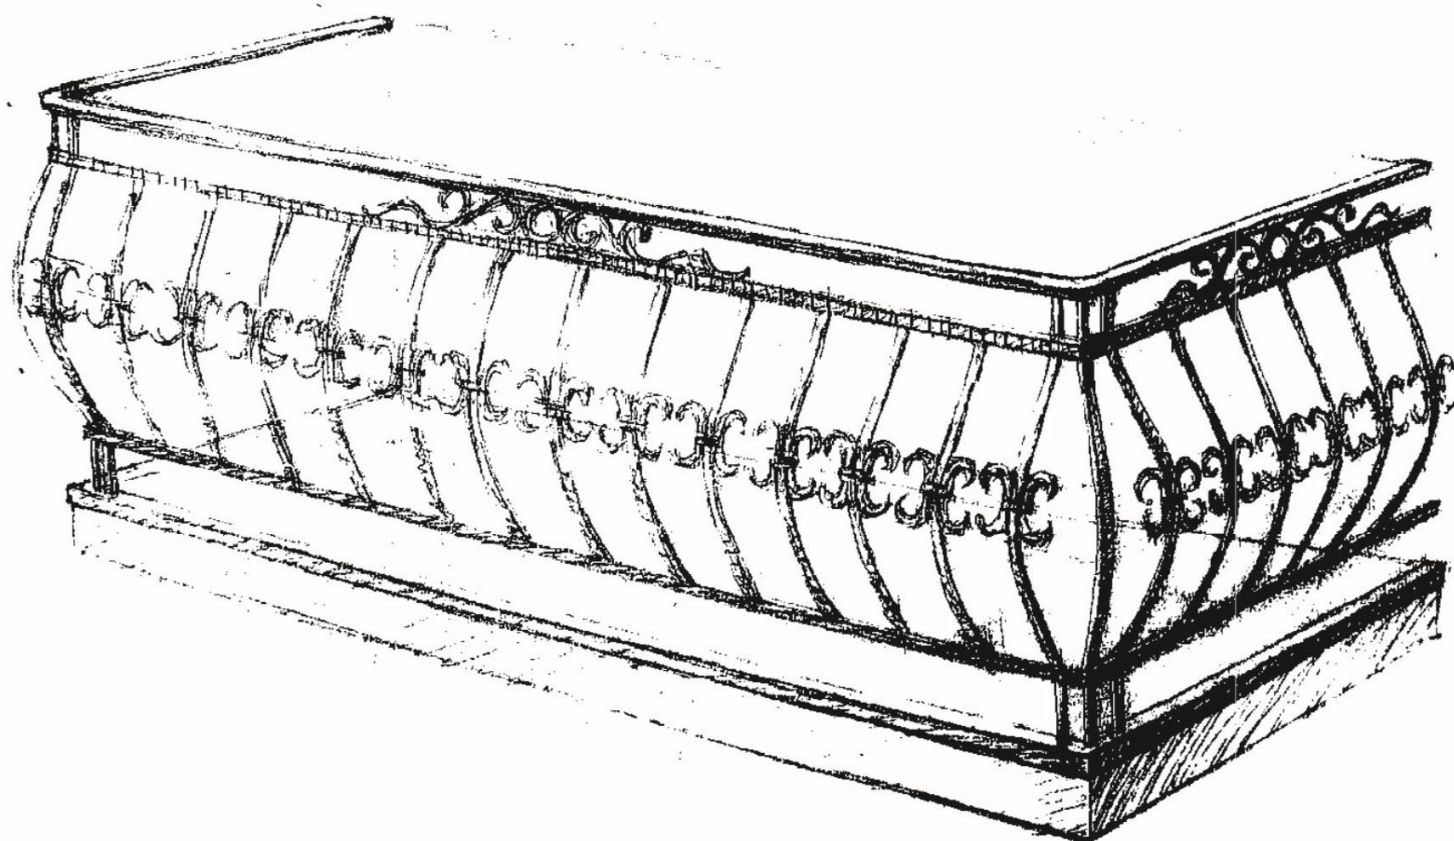





*Балконное ограждение
на ул. Комсомольской
Художник-дизайнер: Черная С.В.*

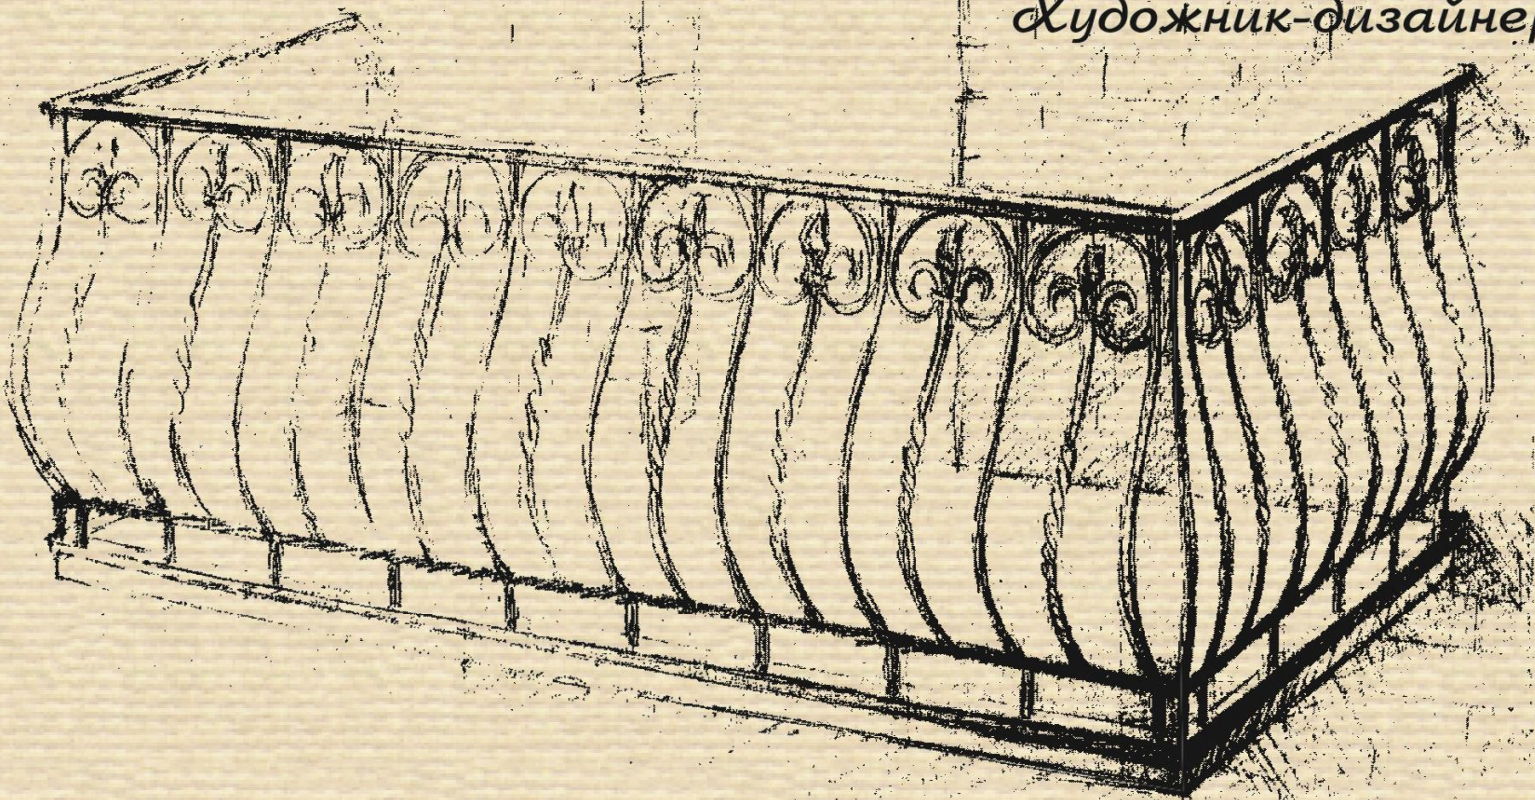


БАЛКОННОЕ ОГРАЖДЕНИЕ


ОБЩИЙ ВИД.
(ПЕРСПЕКТИВА)

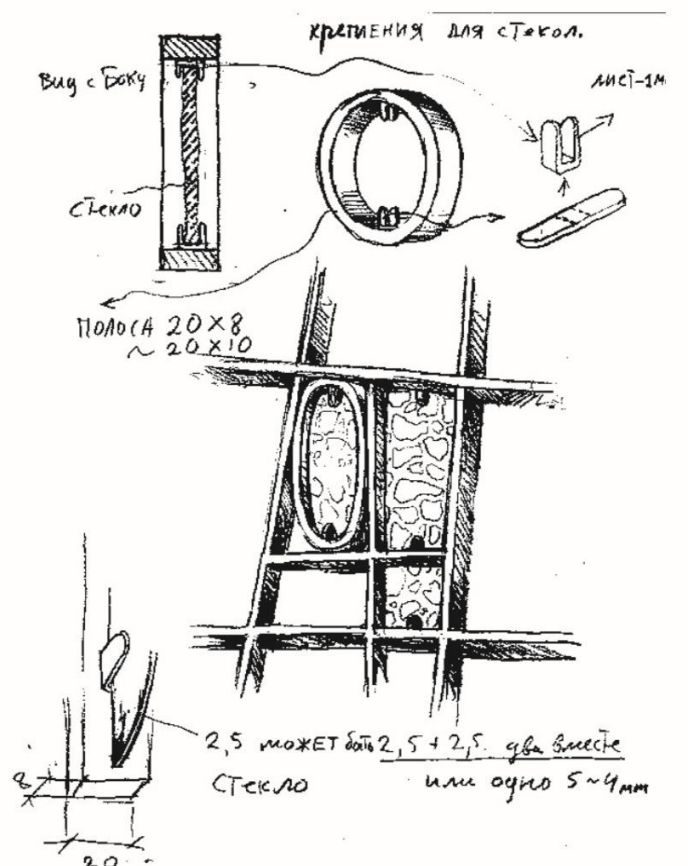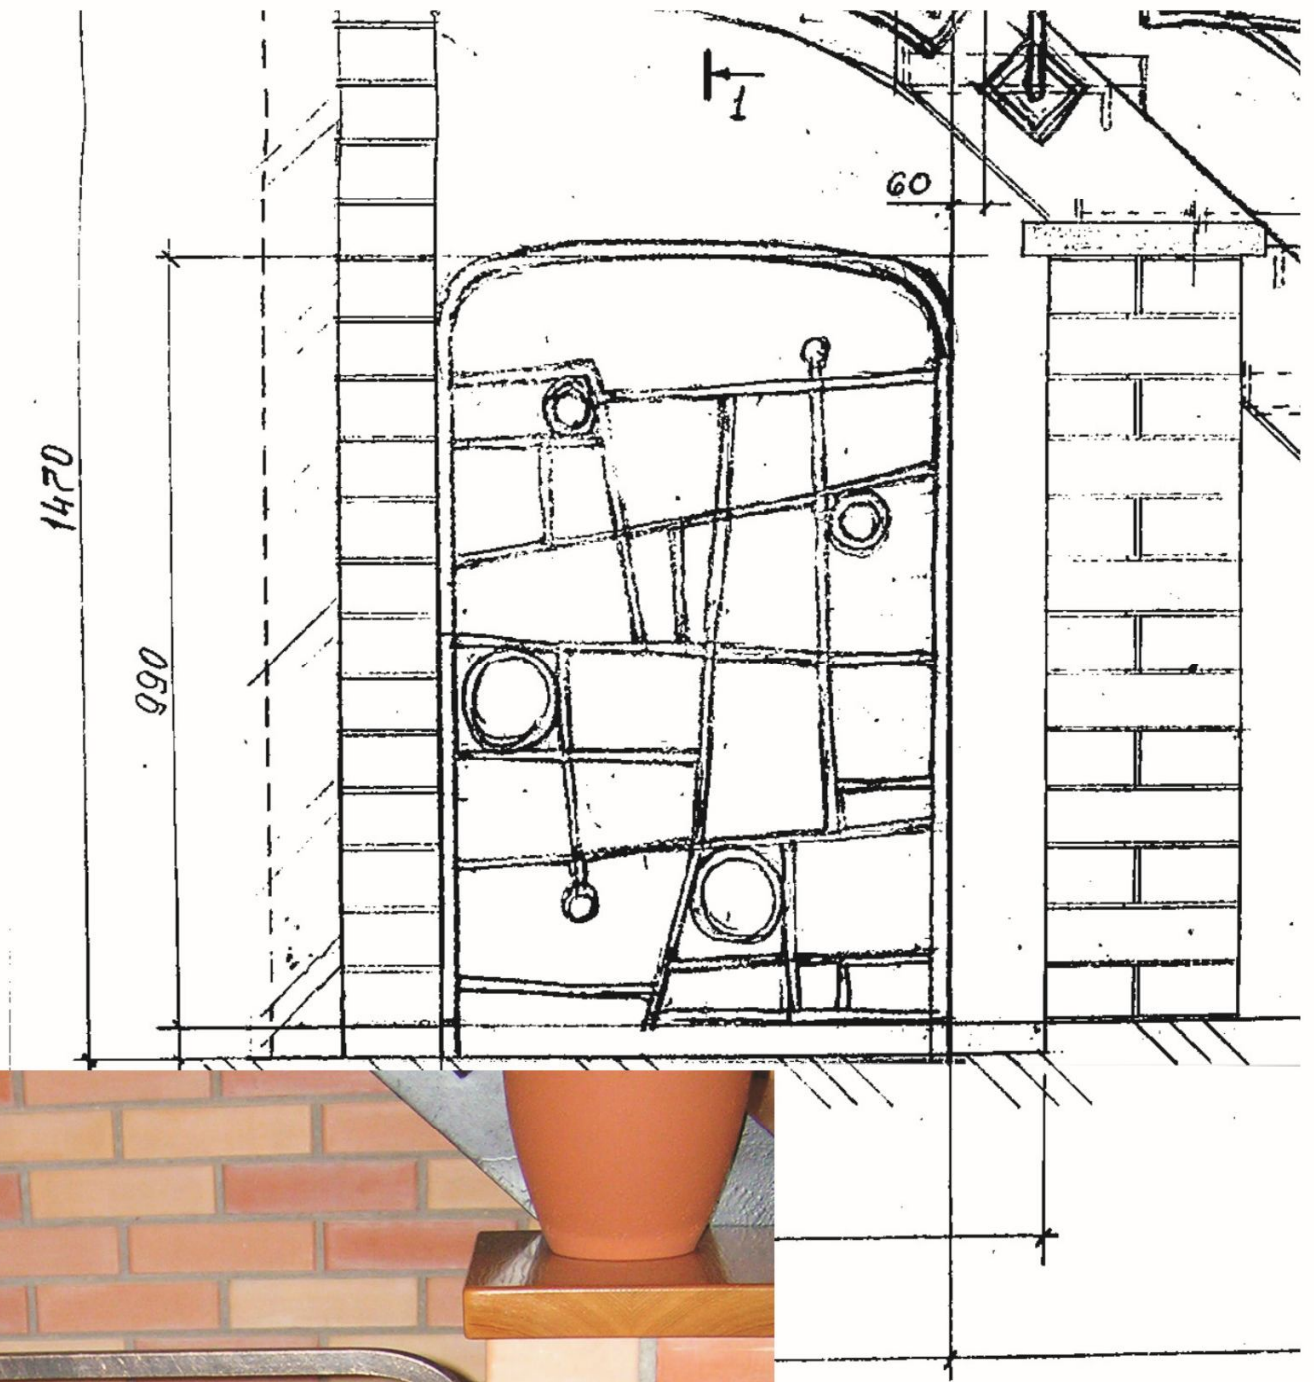

Дверца со вставками из цветных стекол
Художник-дизайнер: Безручко А.Ф.

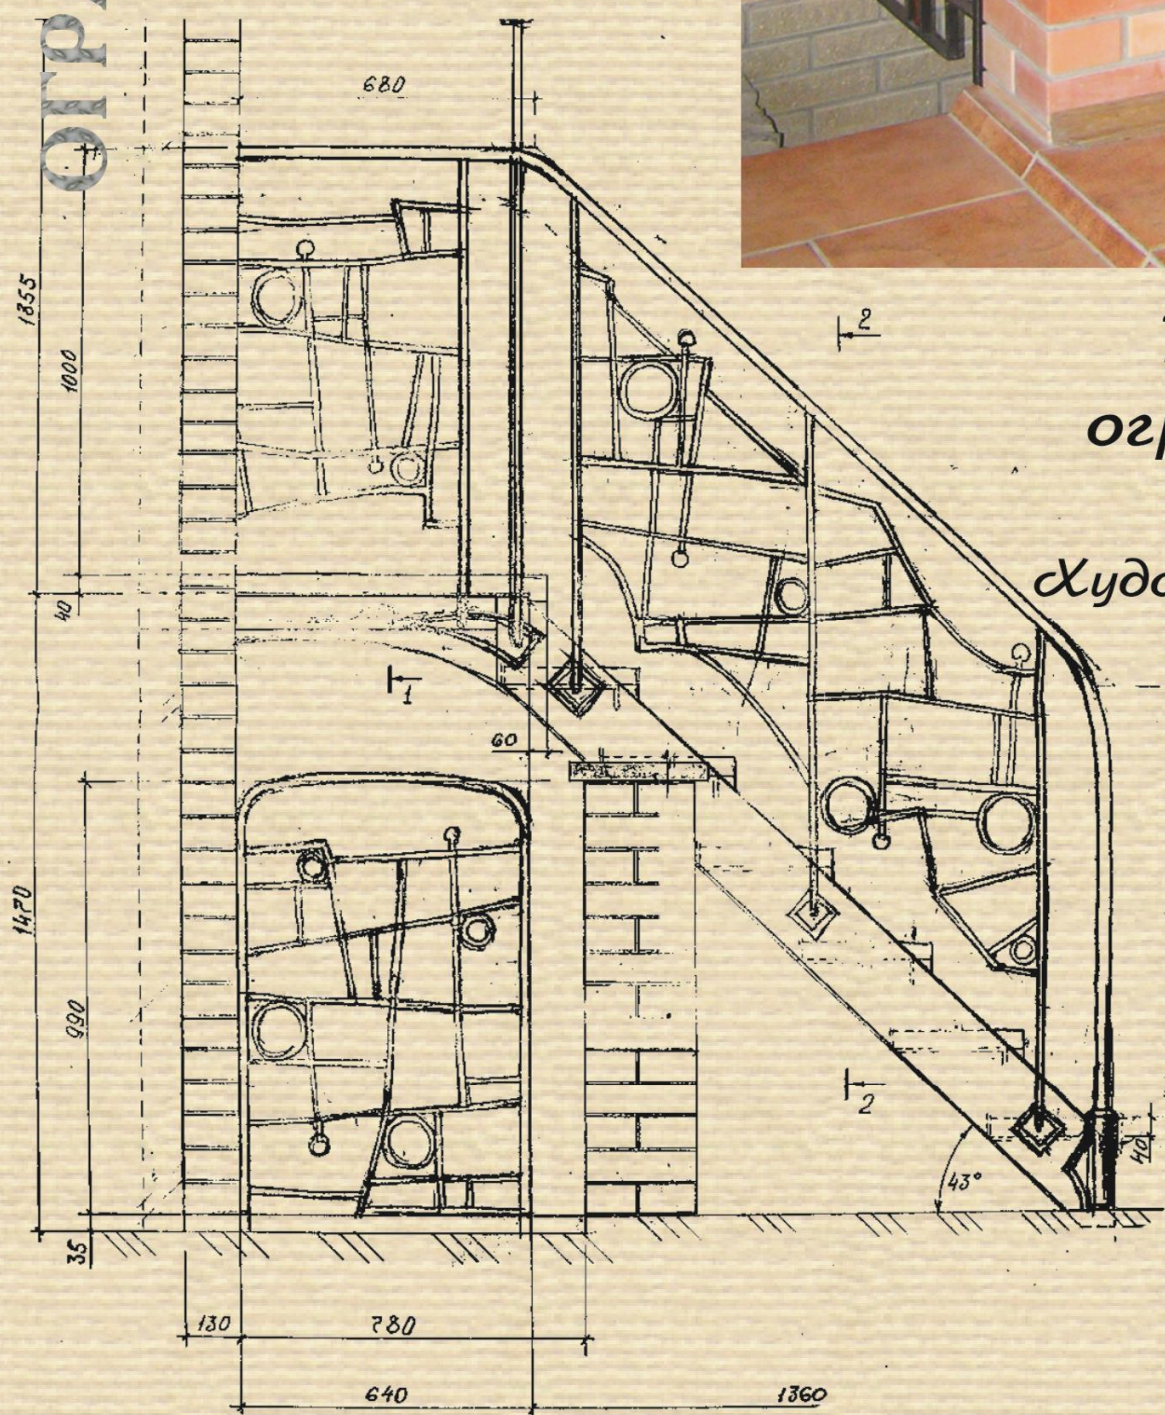

Внутреннее лестничное ограждение со вставками из цветных стекол
Художник-дизайнер: Безручко А.Ф.

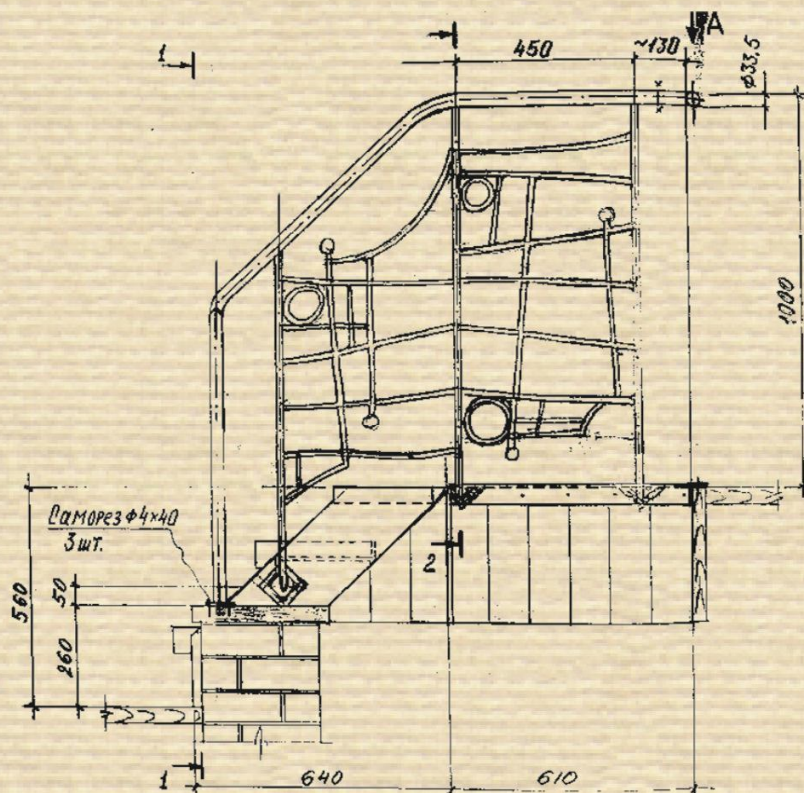


МЕТАЛ:

Ø: 12
Ø: 8
ЛСТ 2 ~ 3

ФАКТУРА:
РАЗНАЯ

КРАСКА: Основы Черная
ПАТИНА - МЕДЬ
ПАТИНА - СЕРЕБРО

2 апреля

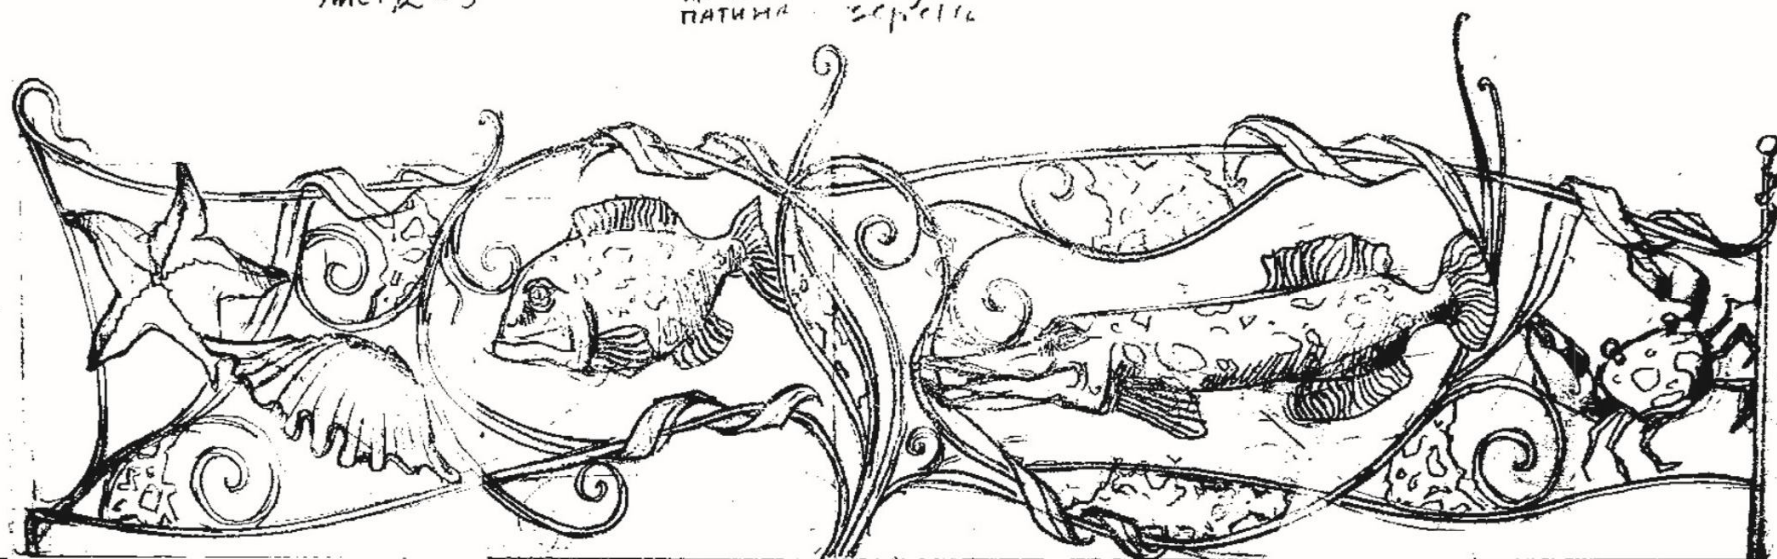

1800 ~ 1700



Ограждение в интерьере "Речная жизнь"
Художник-дизайнер: Безручко А.Ф.



Дизайнер: Черная С.В.